


LIFE FIELD

セミナー室 B

ライフフィールド

面積 : 36㎡
(10.9坪)
床～天井高さ : 約2.6m

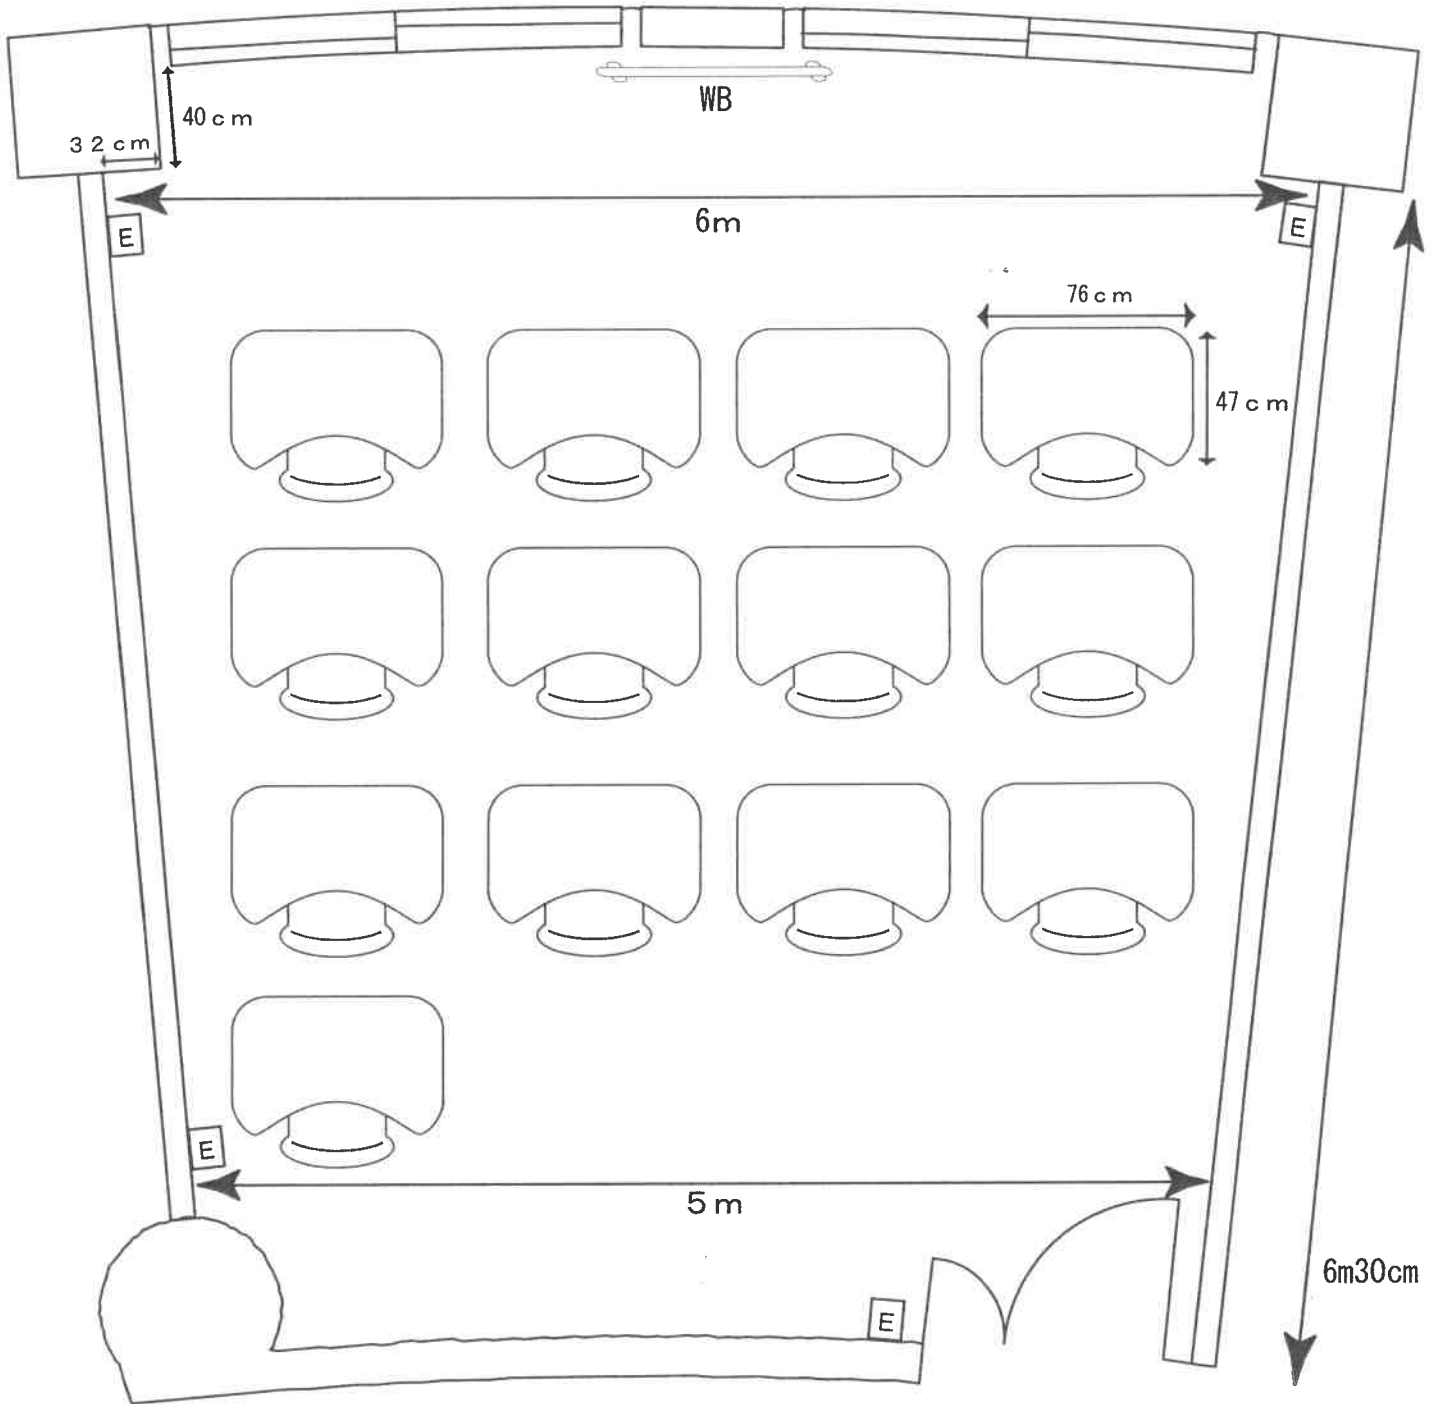

3 F 廊下