


LIFE FIELD

# 小会議室B

ライフフィールド

面積 : 36㎡  
(10.9坪)  
床~天井高さ : 約2.6m

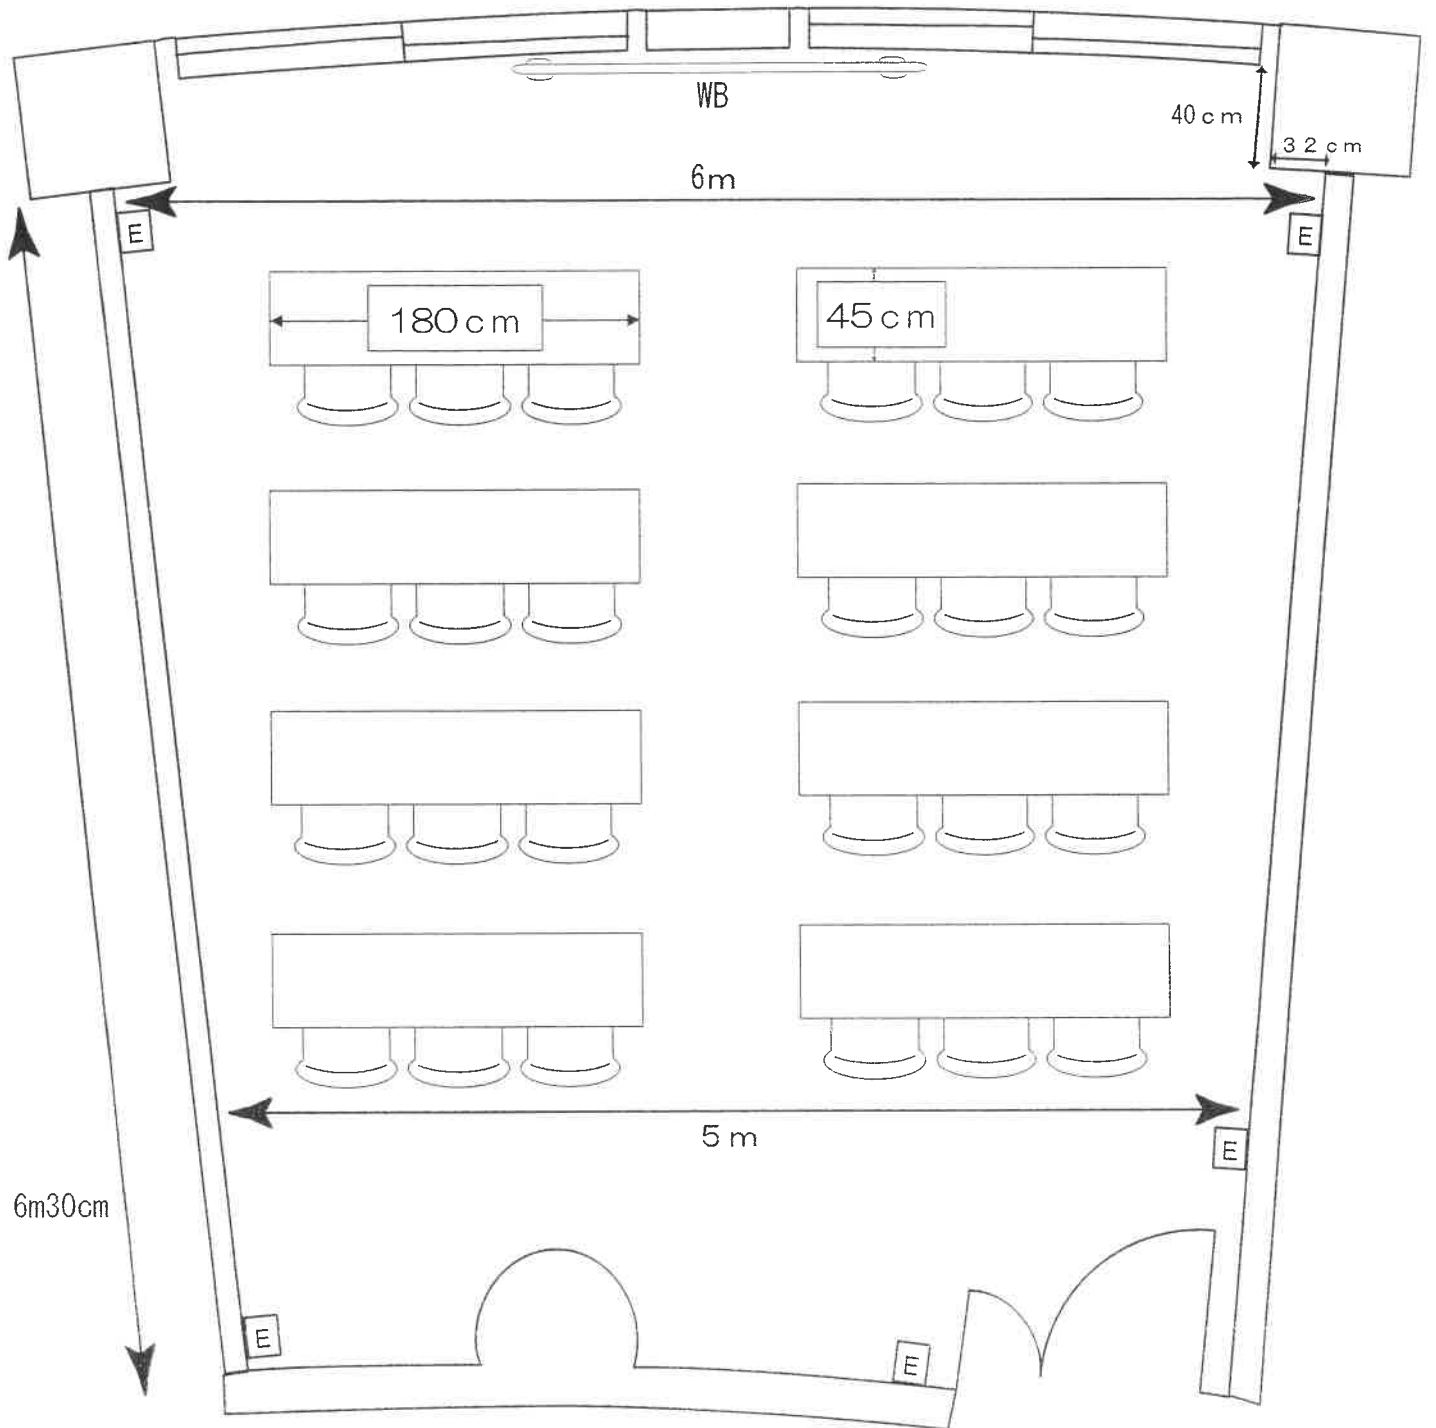

3 F 廊下