


LIFE FIELD

セミナー室 A

ライフフィールド

面積 : 36^m²
(10.9坪)
床~天井高さ : 約2.6m

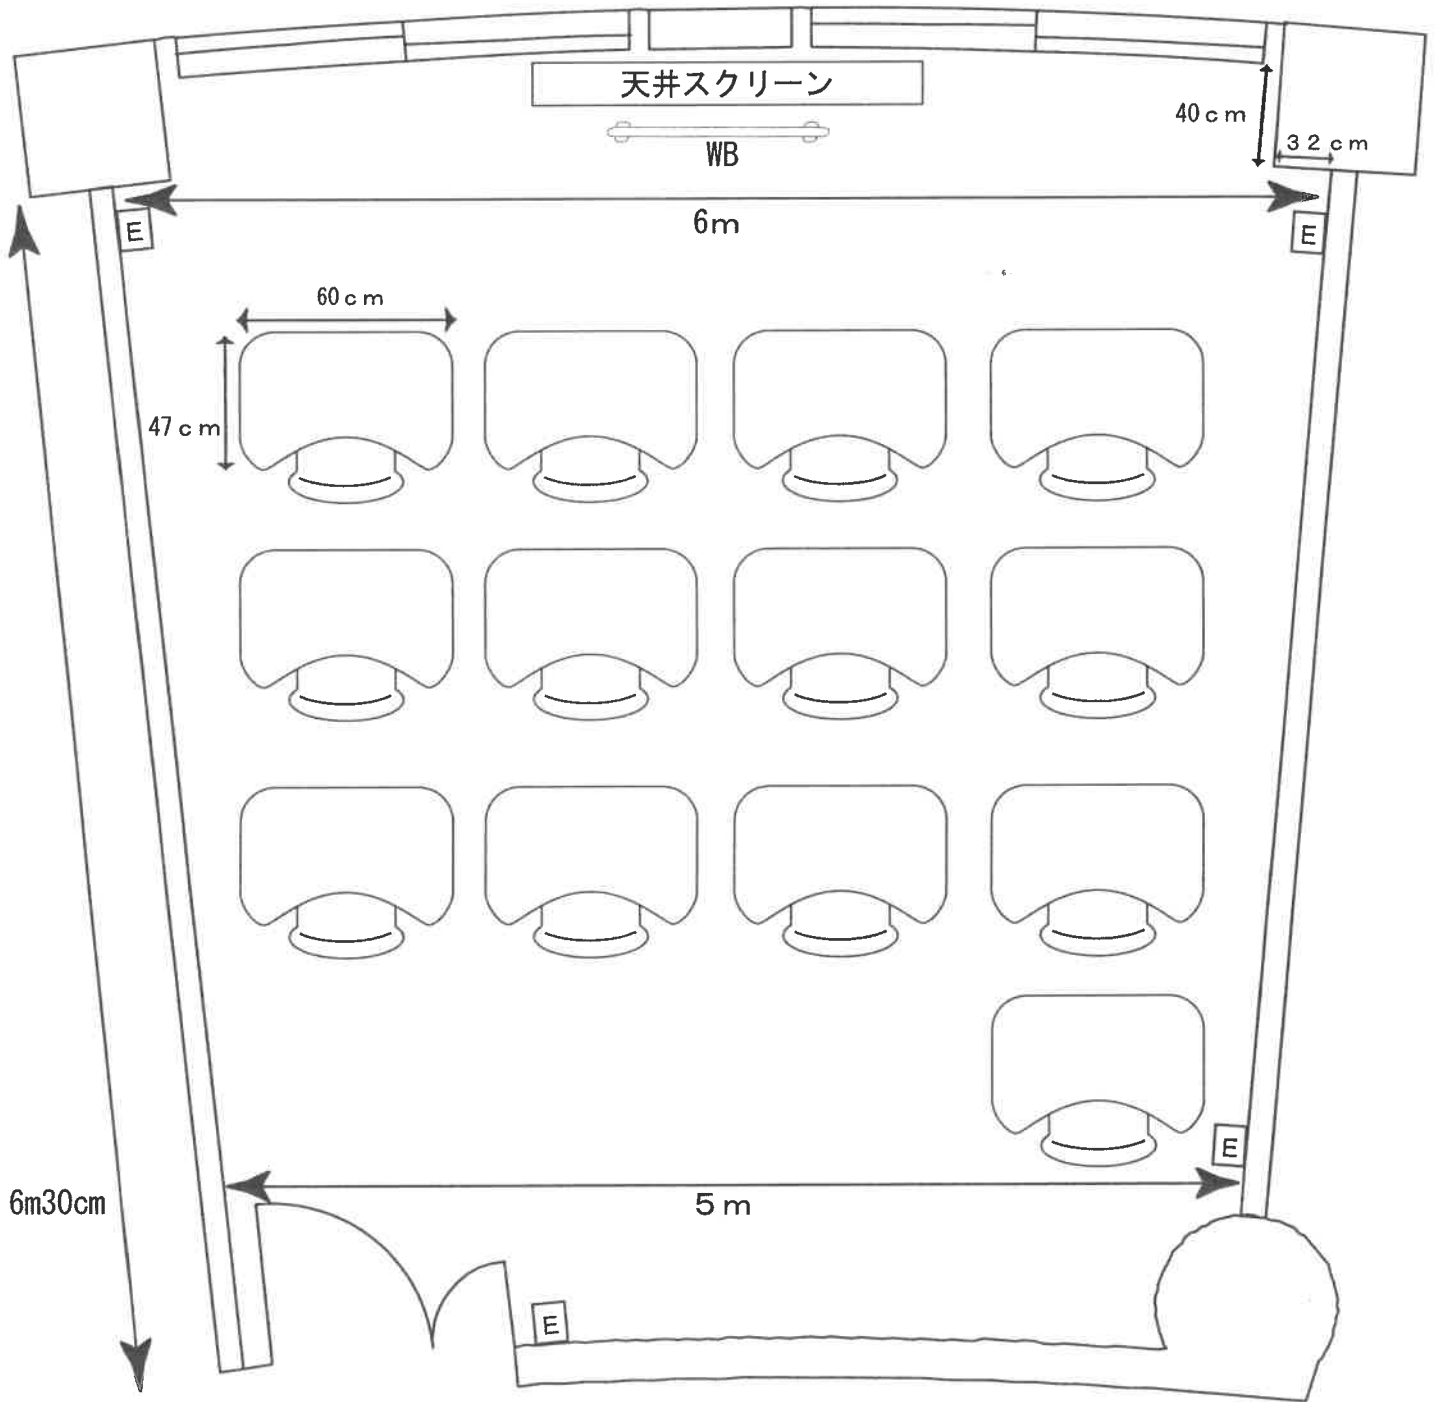

3 F 廊下