




LIFE FIELD 中会議室 A

ライフフィールド

面積：約60㎡
(約18.15坪)
床～天井高さ：約2.5m

窓側

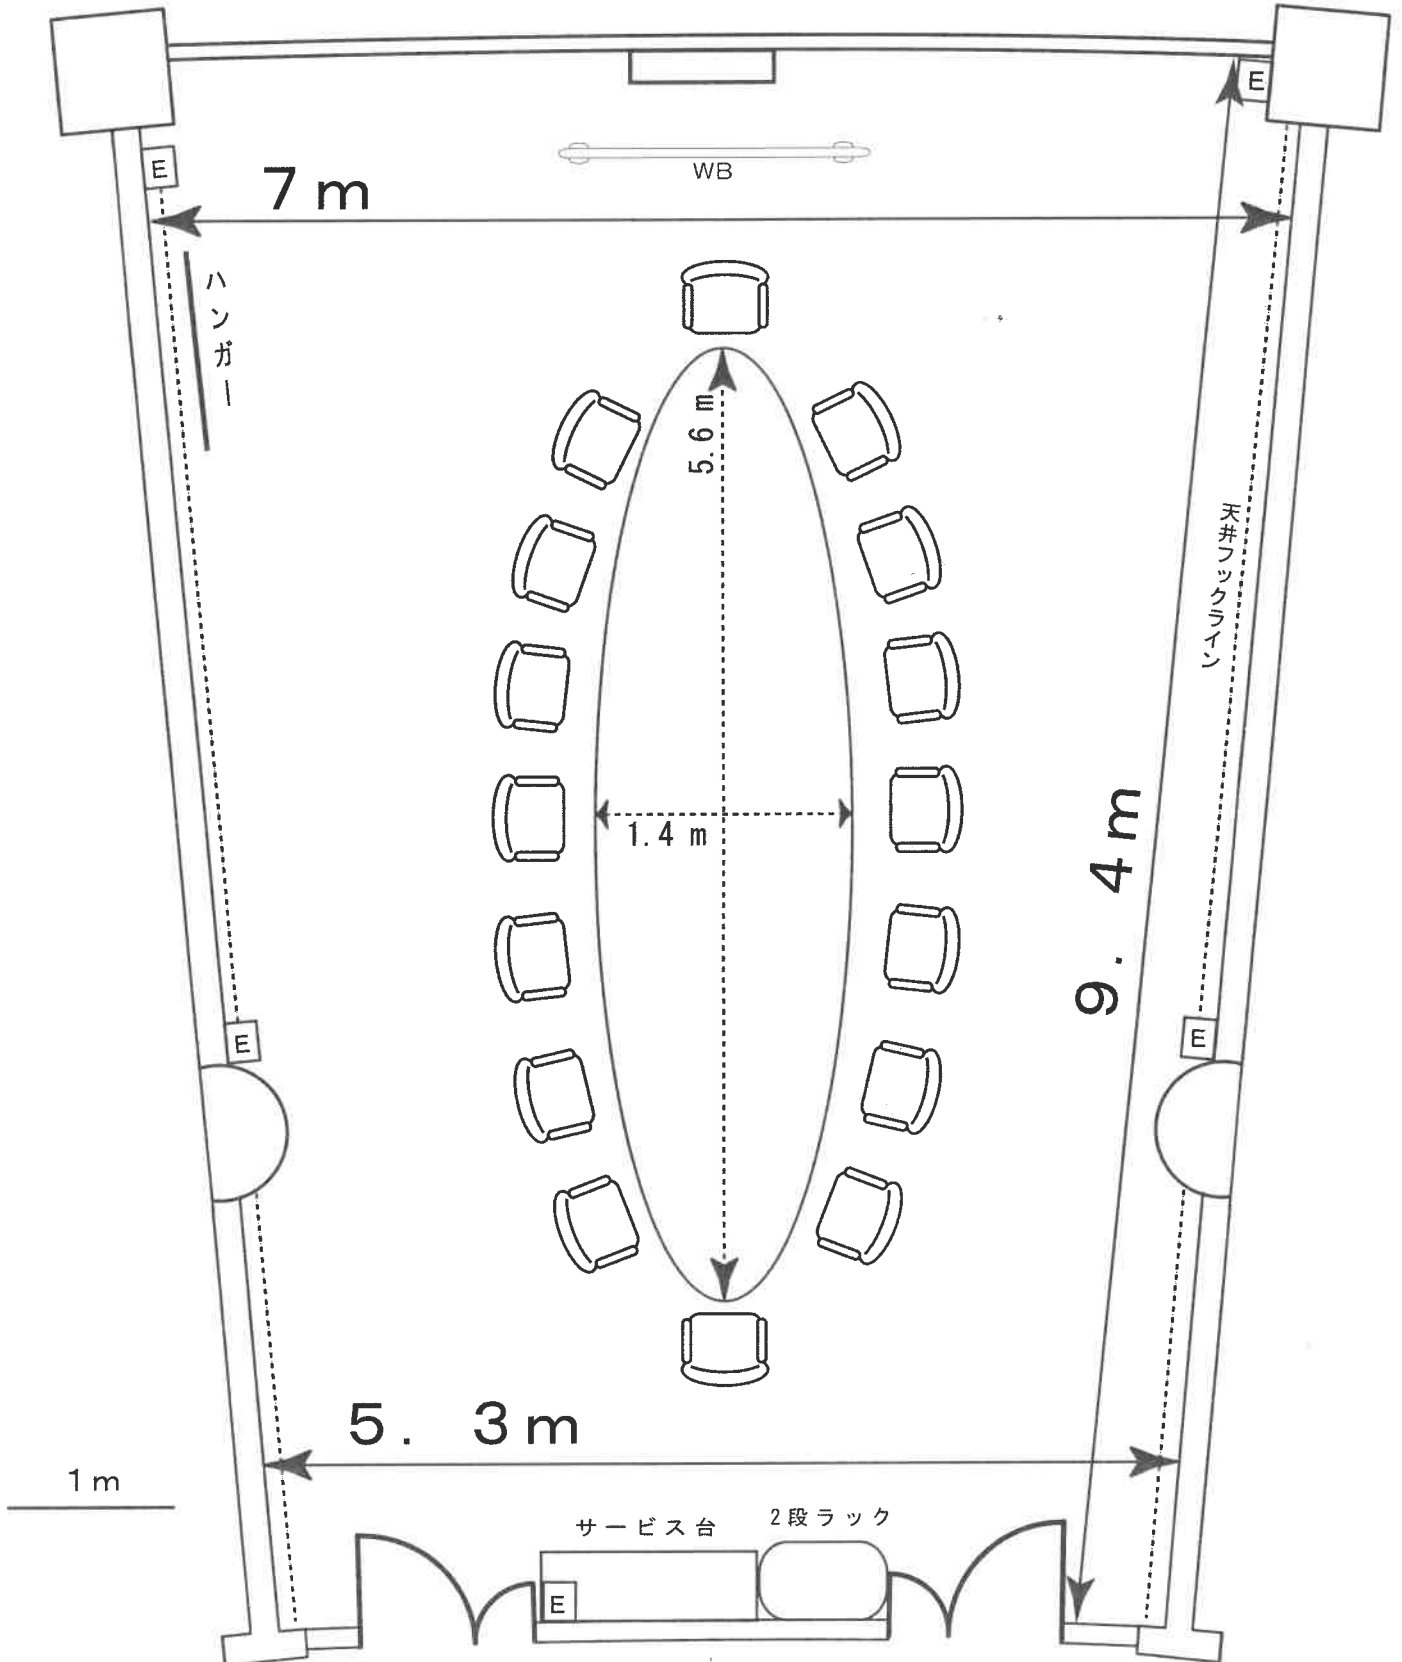

廊下側